

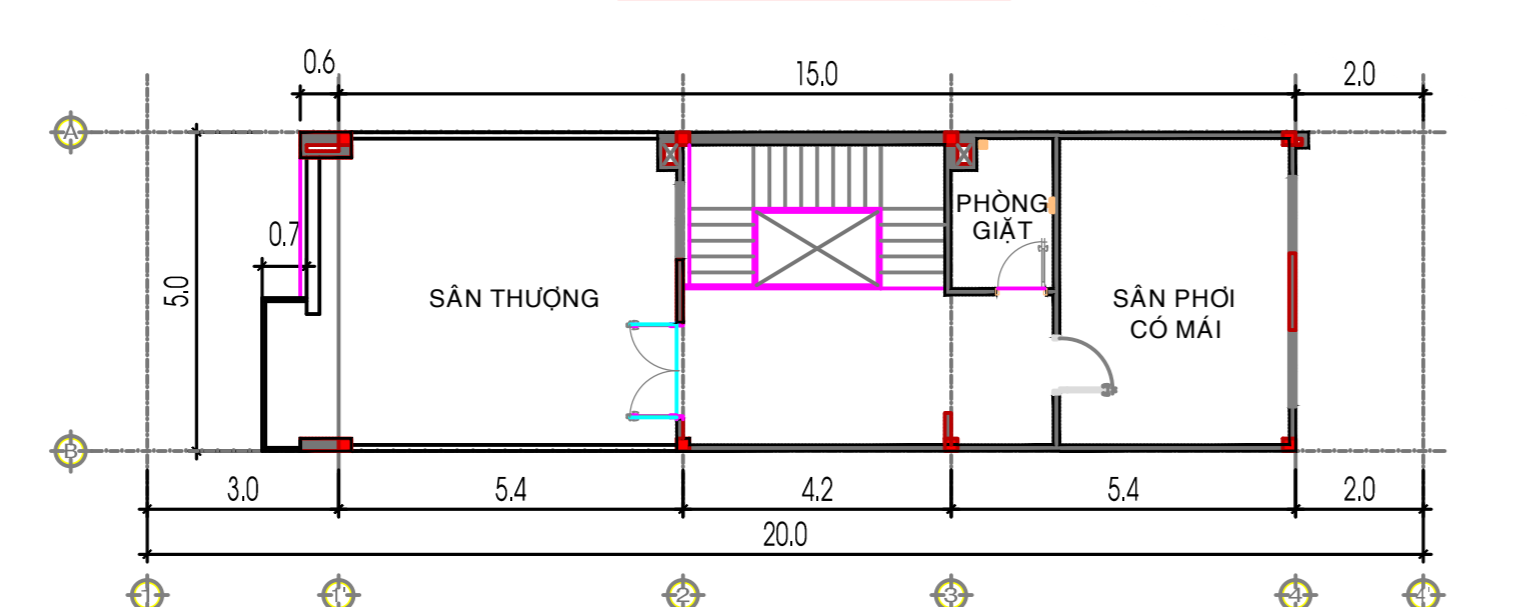
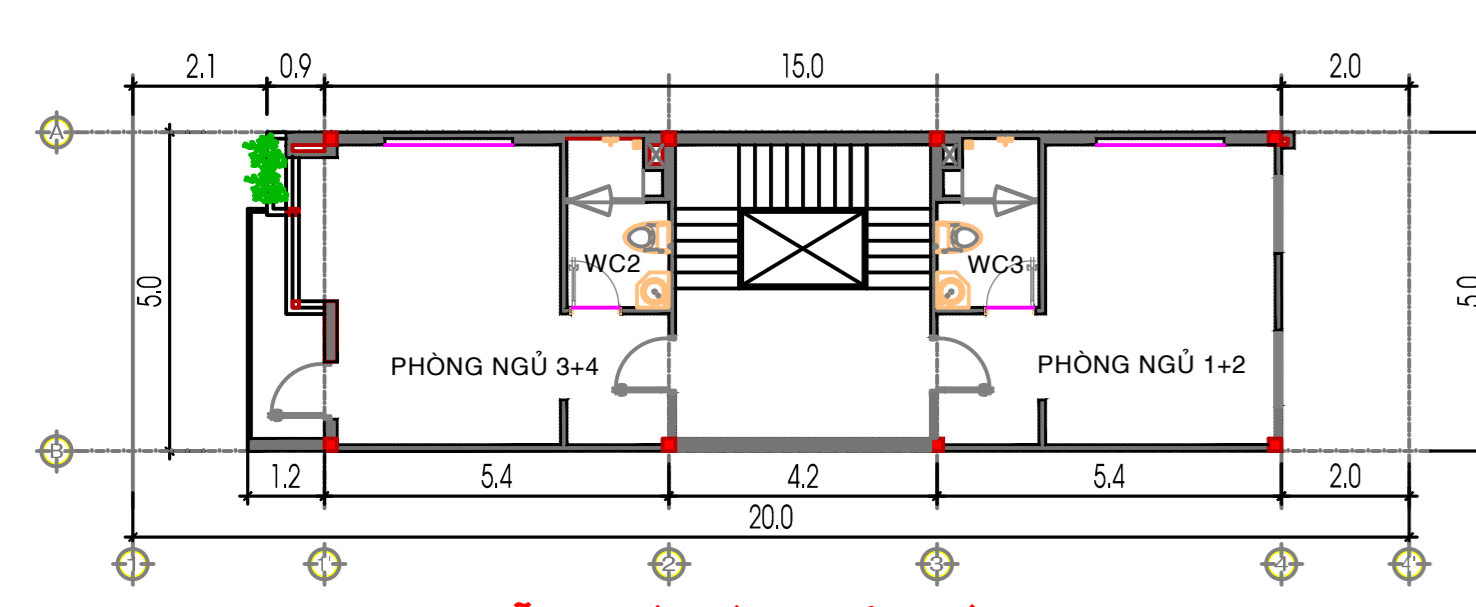
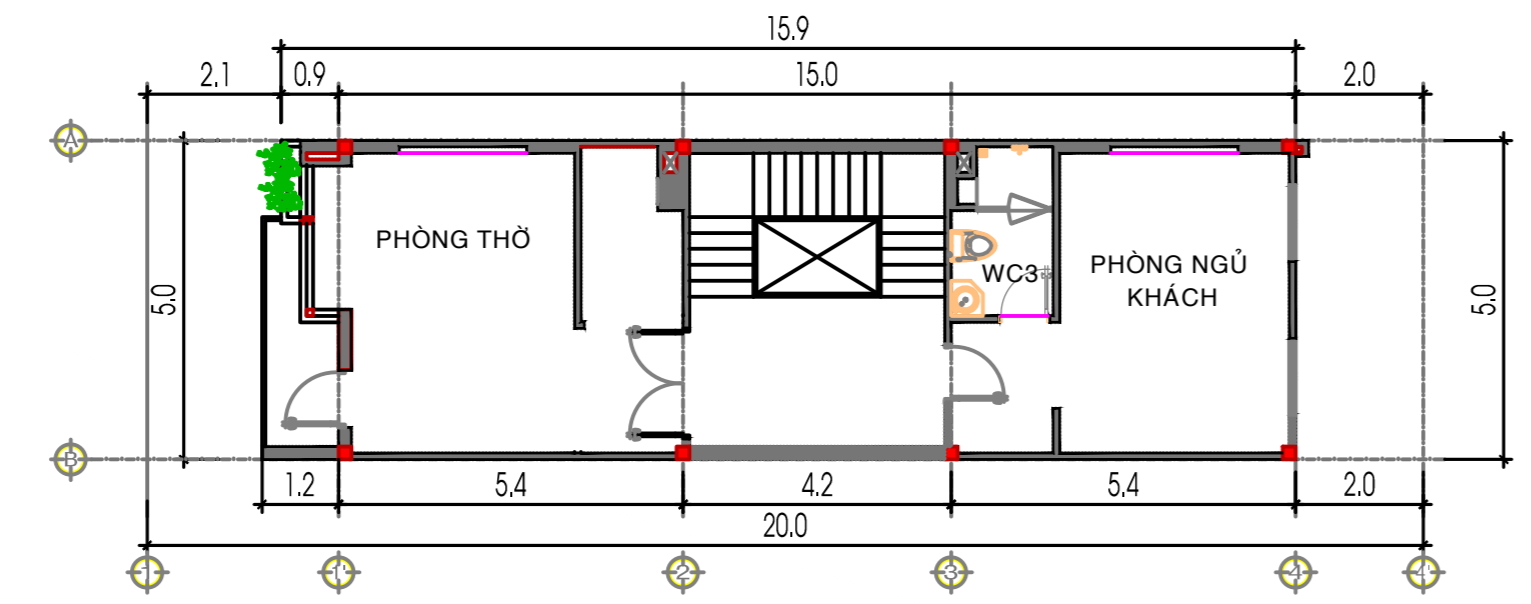


**MẪU THIẾT KẾ NHÀ Ở LIỀN KẾ 5M\*20M ĐIỂN HÌNH**

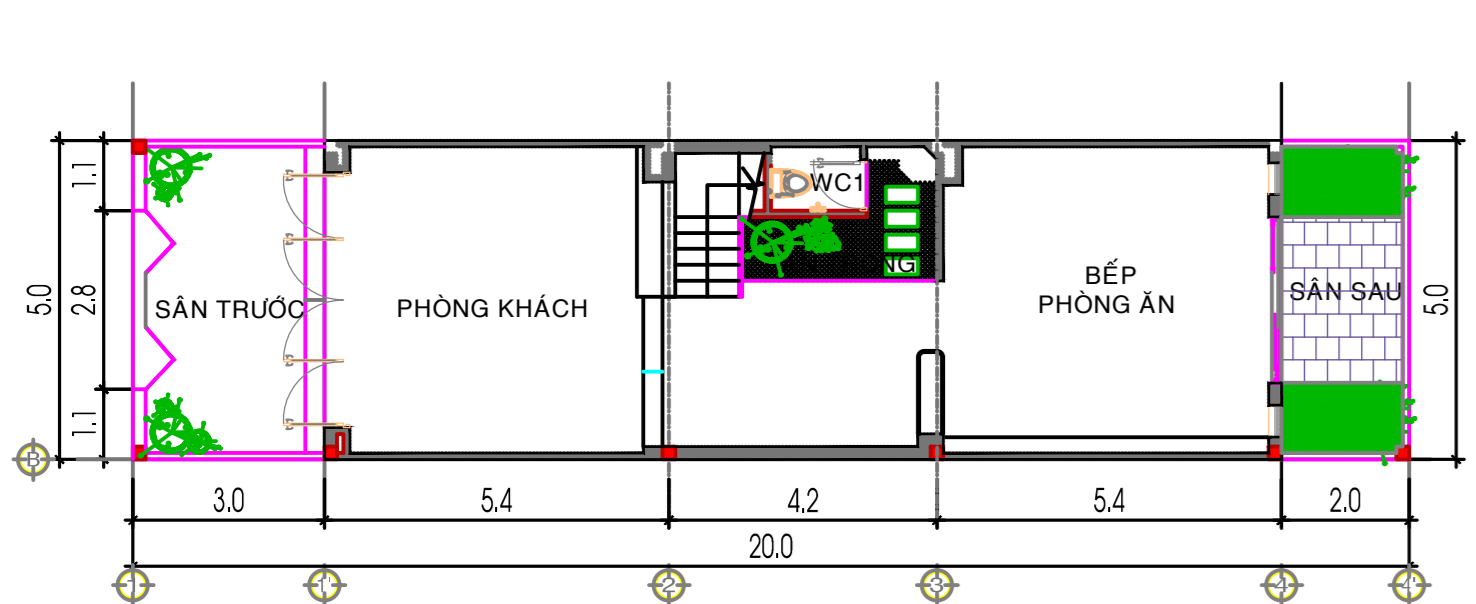

- CHÚ THÍCH:**
- RANH GIỚI QUY HOẠCH
  - ĐẤT NHÀ Ở LIỀN KẾ
  - ĐẤT Ồ DÀN CỤ HIỆN TRẠNG
  - ĐẤT CÂY XANH
  - ĐƯỜNG GIAO THÔNG
  - BÃI ĐÓ XE
  - KÝ HIỆU SỐ TẦNG

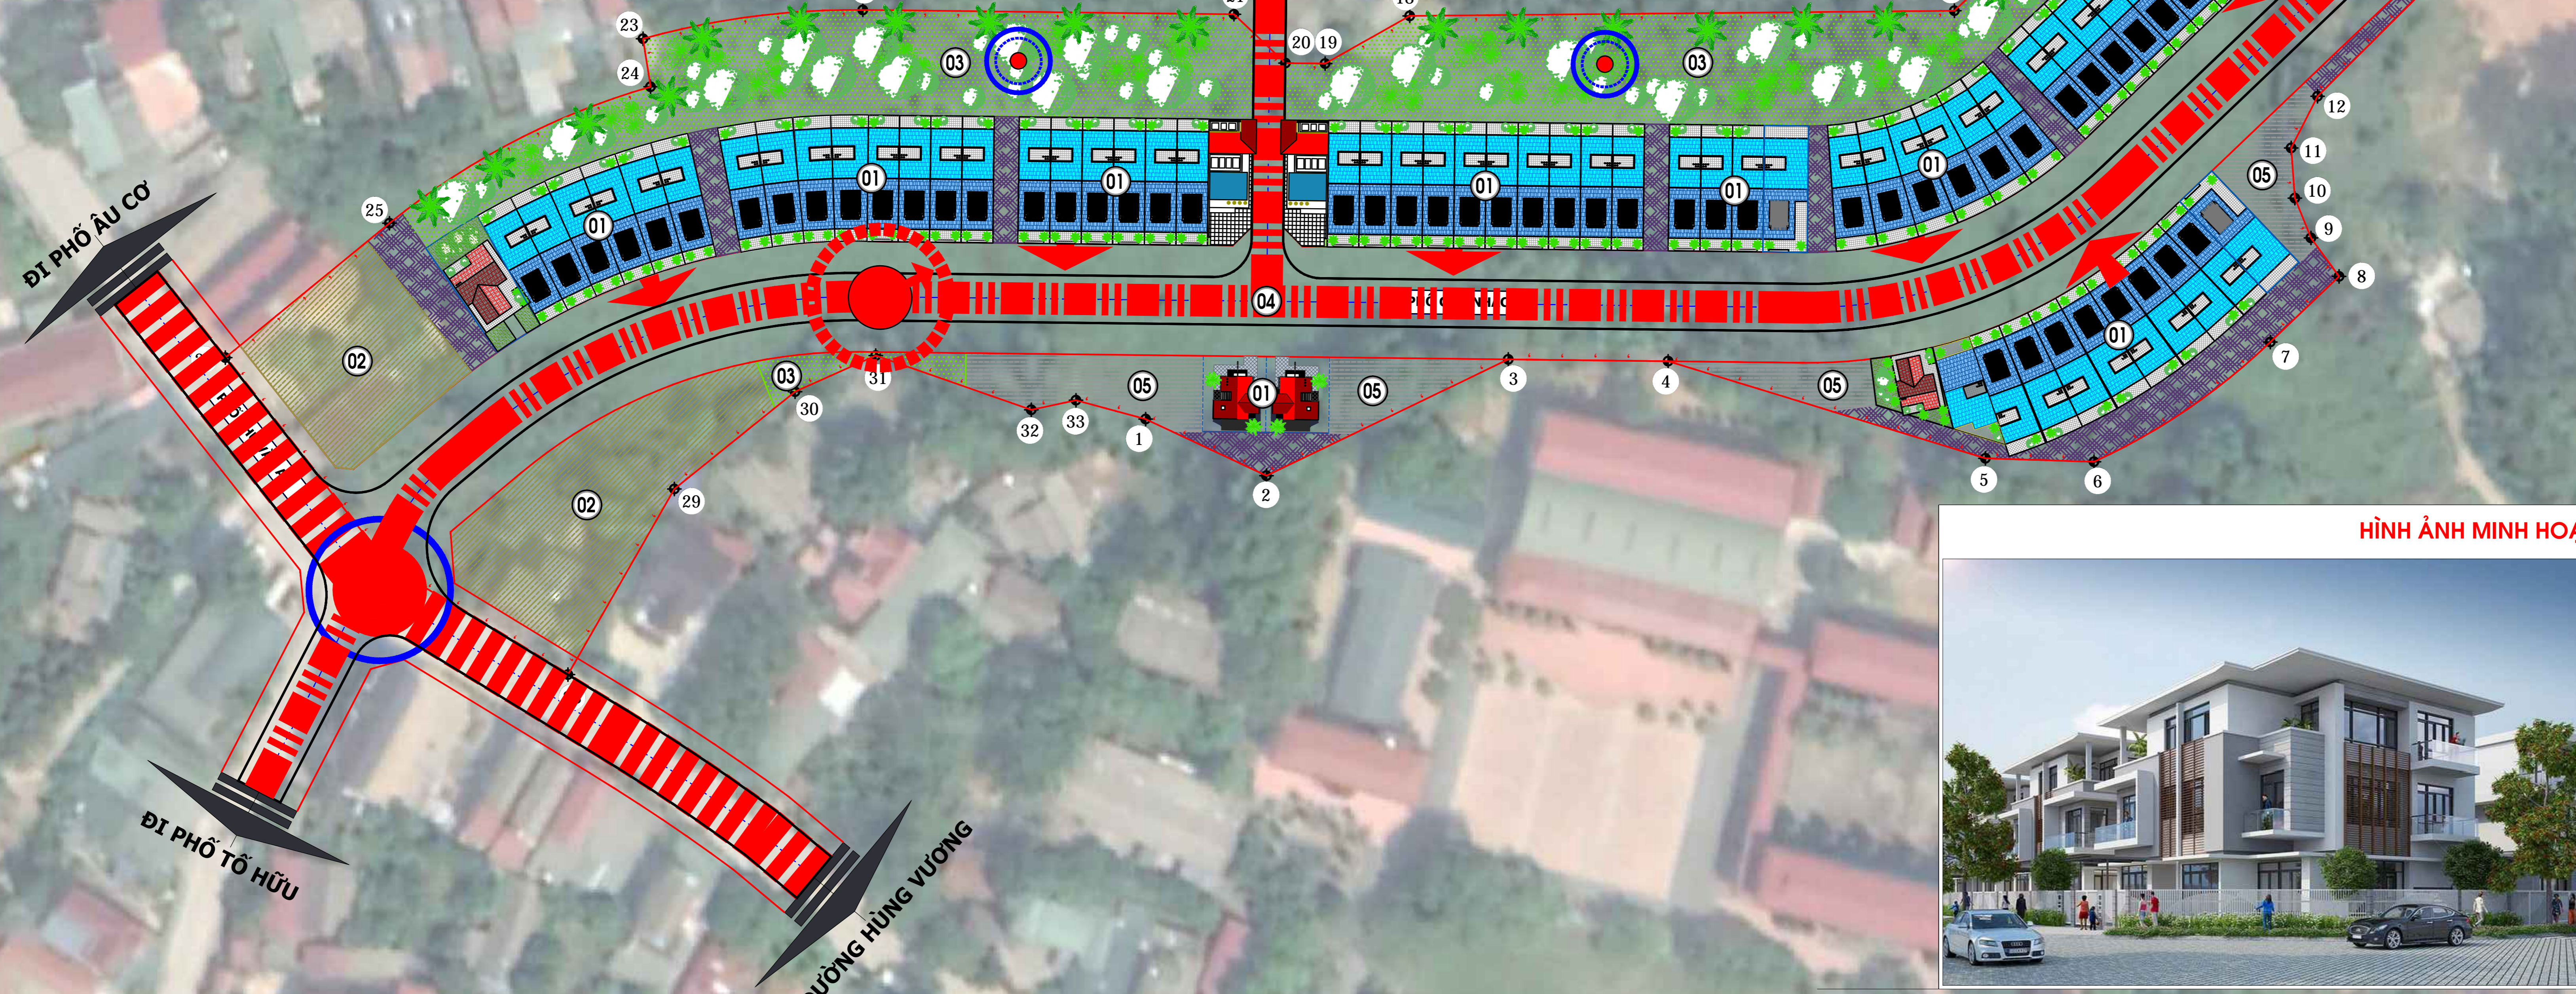

**HÌNH ẢNH MINH HOẠ HỆ THỐNG KÊNH THOÁT NƯỚC**



**HÌNH ẢNH MINH HOẠ KHU NHÀ Ở BIỆT THỰ**



**HÌNH ẢNH MINH HOẠ BÃI ĐÓ XE**



**HÌNH ẢNH MINH HOẠ KHU NHÀ Ở LIỀN KẾ**

